


- PO** PARETS I ACABATS
- P1- Paret de bloc vist de 20cm massissat, RF-120.
 - P2- Paret de ceràmica de 7cm acabat remolinat.
 - P3- Parets de bloc de 20cm de gruix, RF-120.
 - P4- Parets de bloc de 20cm de gruix.
 - P5- Mur de contenció a planta soterrani, acabat vist.
 - P6- Plaques prefabricades de formigó.
 - P7- Rajola blanca 20x20 fins 2.40 m alçada.

- T0** PAVIMENTS
- T1- Granet nacional 60x30x2cm a trencajunt.
 - T2- Paviment de formigó acabat lliscat amb pols de quars (capa de compressió directa).
 - T3- Gres compacte.
 - T4- Paviment de formigó acabat lliscat semifi a la pols de quars.
 - T5- Paviment de formigó acabat ratllat.

- S0** SOSTRE
- S1- Fals sostre.

QUADRE DE SUPERFÍCIES CONSTRUÏDES

PLANTA BAIXA	
Planta Baixa 1	624,46 m2
Planta Baixa 2	624,46 m2
Escales	28,98 m2
<hr/>	
CONSTRUIT BAIXA	1.277,90 m2
PORXO 50%	11,88 m2
TOTAL CONSTRUIT BAIXA	1.289,78 m2

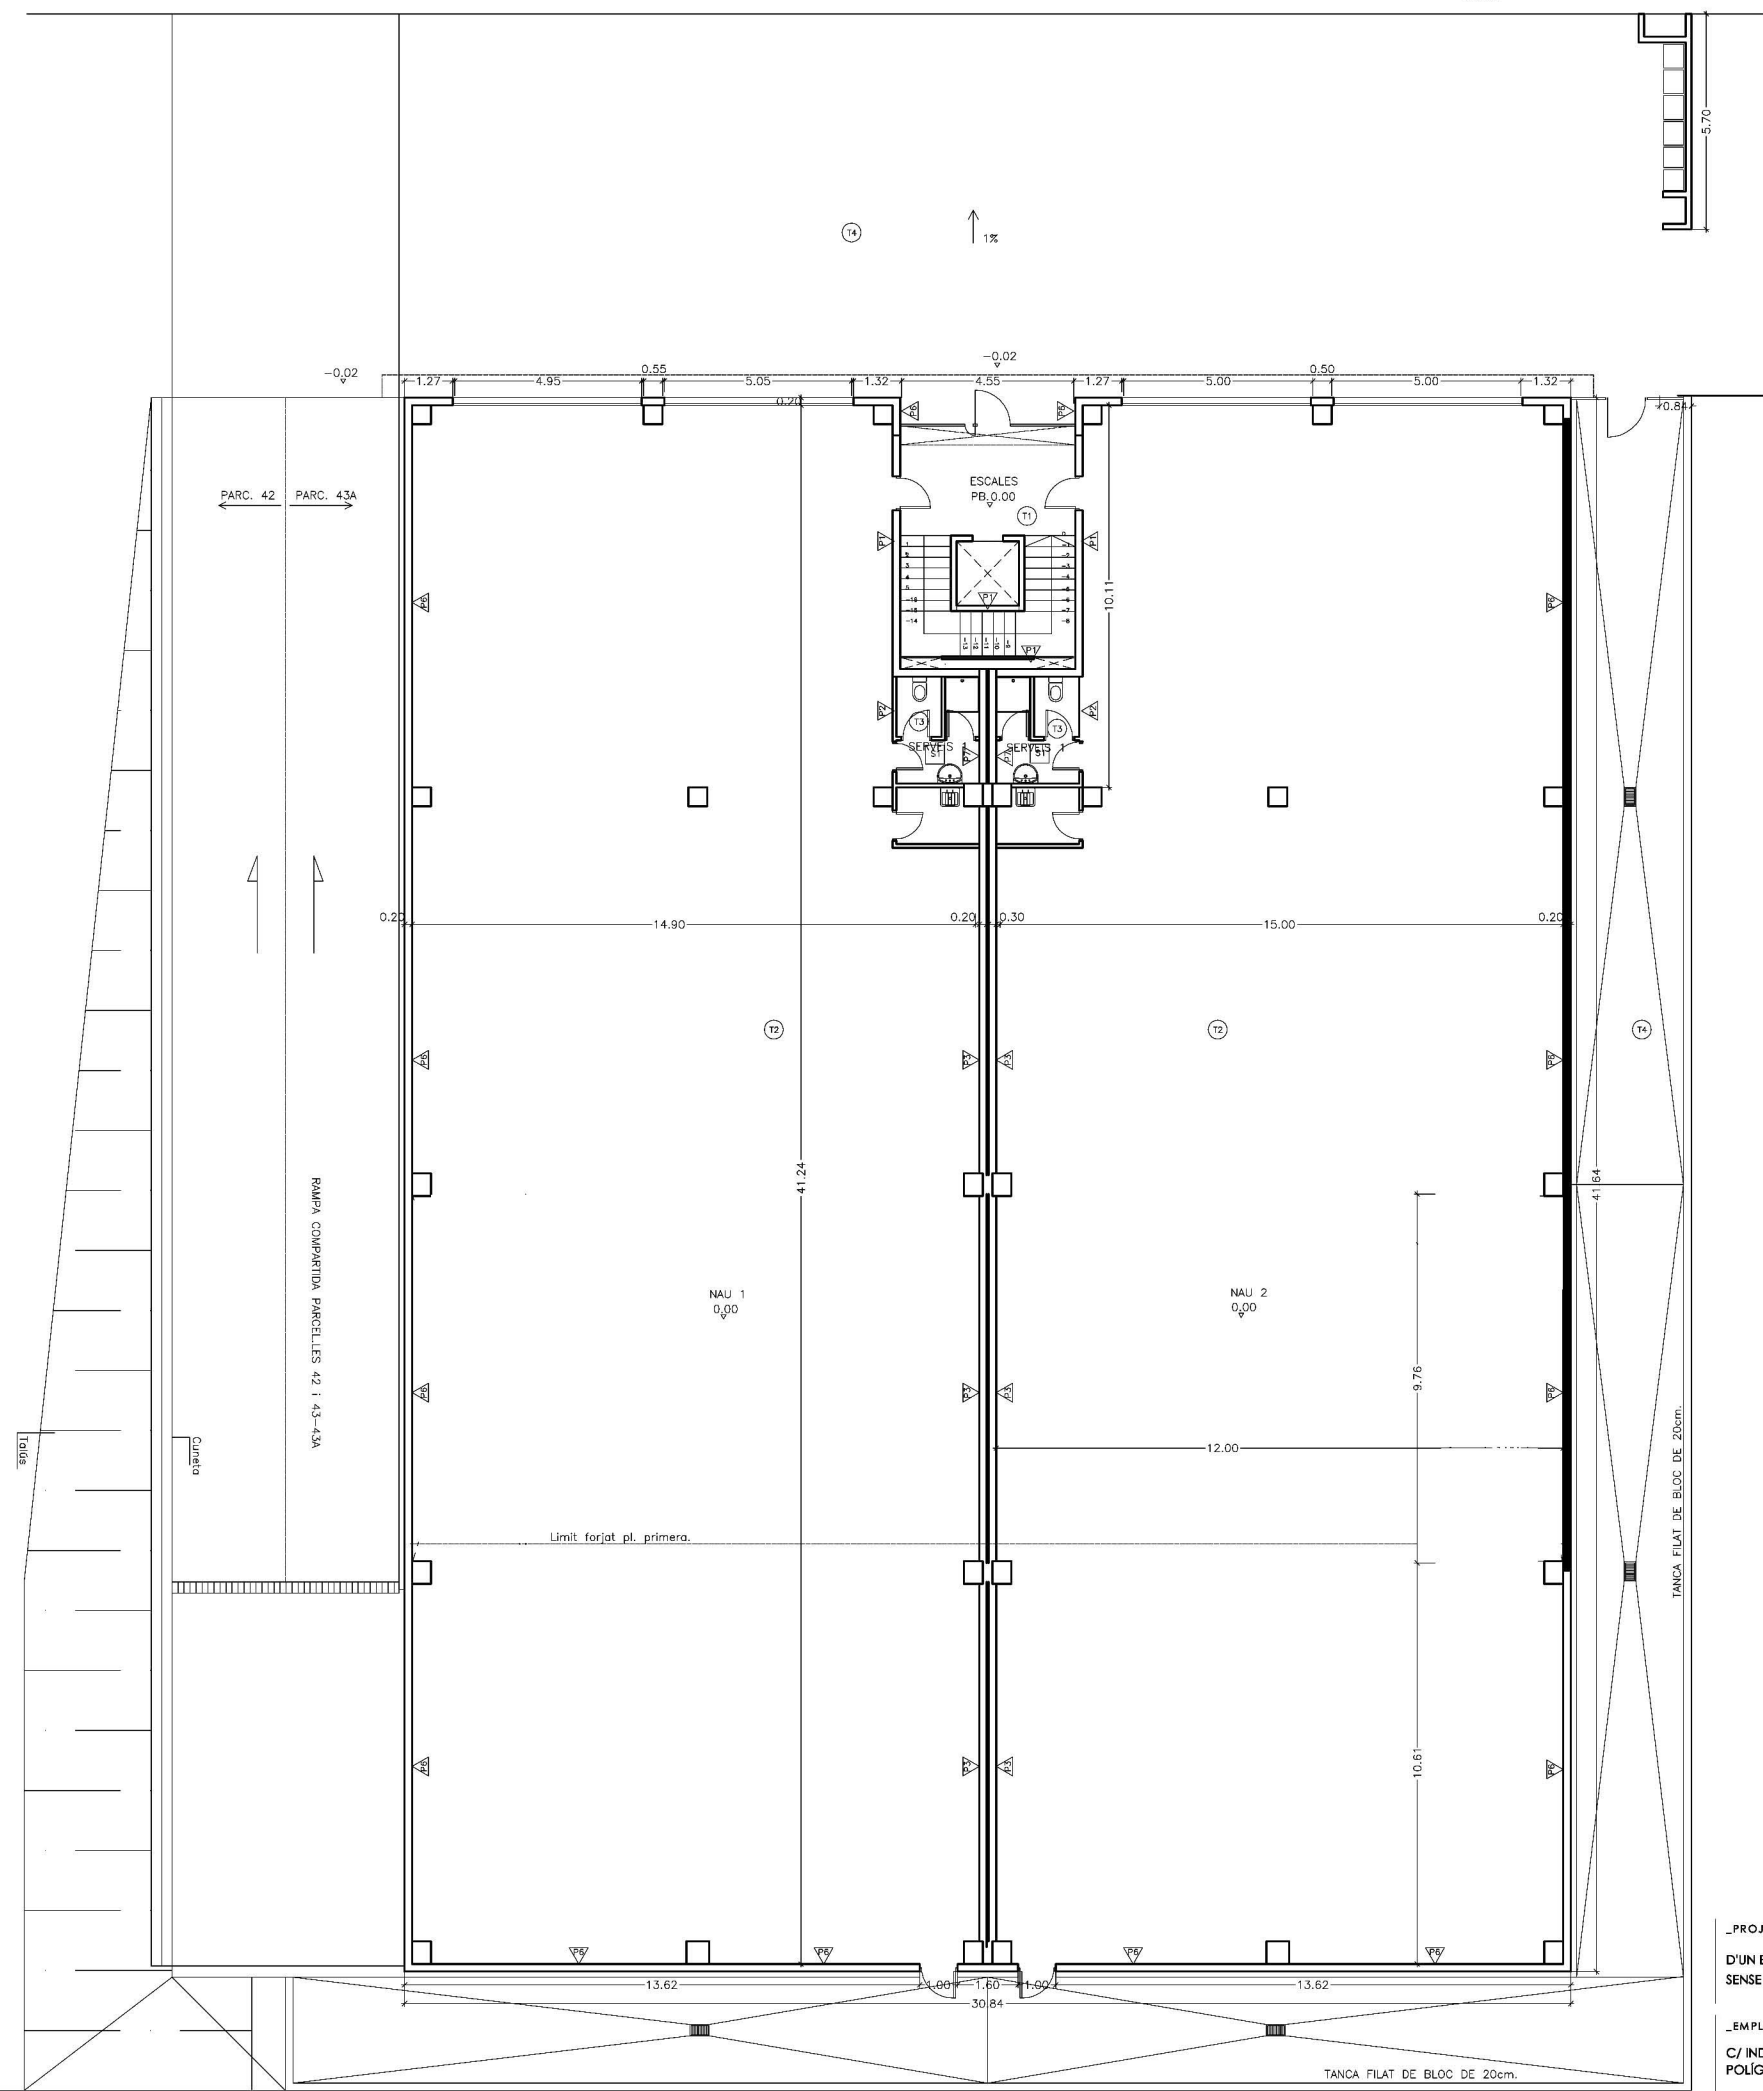

_PROJECTE AS BUILD

D'UN EDIFICI DE DUES NAUS
SENSE ÚS DEFINIT

_EMPLAÇAMENT

C/ INDÚSTRIA, PARCEL·LES 43 I 43A
POLÍGON MAS XIRGU

_AUTORS

ANDREA LLIBERT I GUILLAMET
COL·LEGIAT: 37460/1

_PROMOTOR

GRUP INMOBILIARI
GIRONI, S.L.

_DATA

JUNY 2008

_ESCALA

A3 1/200 A1 1/100

_Nº PLÀNOL

PLANTA BAIXA, DISTRIBUCIÓ,
COTES I MATERIALS